

(日生町漁業協同組合)

[illegible]

平面図



東5-1
東備港日生地区
備前市日生町日生地内



(C)PASCO CORPORATION.
(C)GeoTechnologies, Inc.

PASCO

GeoTechnologies


縮尺 1:2500

30m

平面図



東5-2
東備港日生地区
備前市日生町日生地内

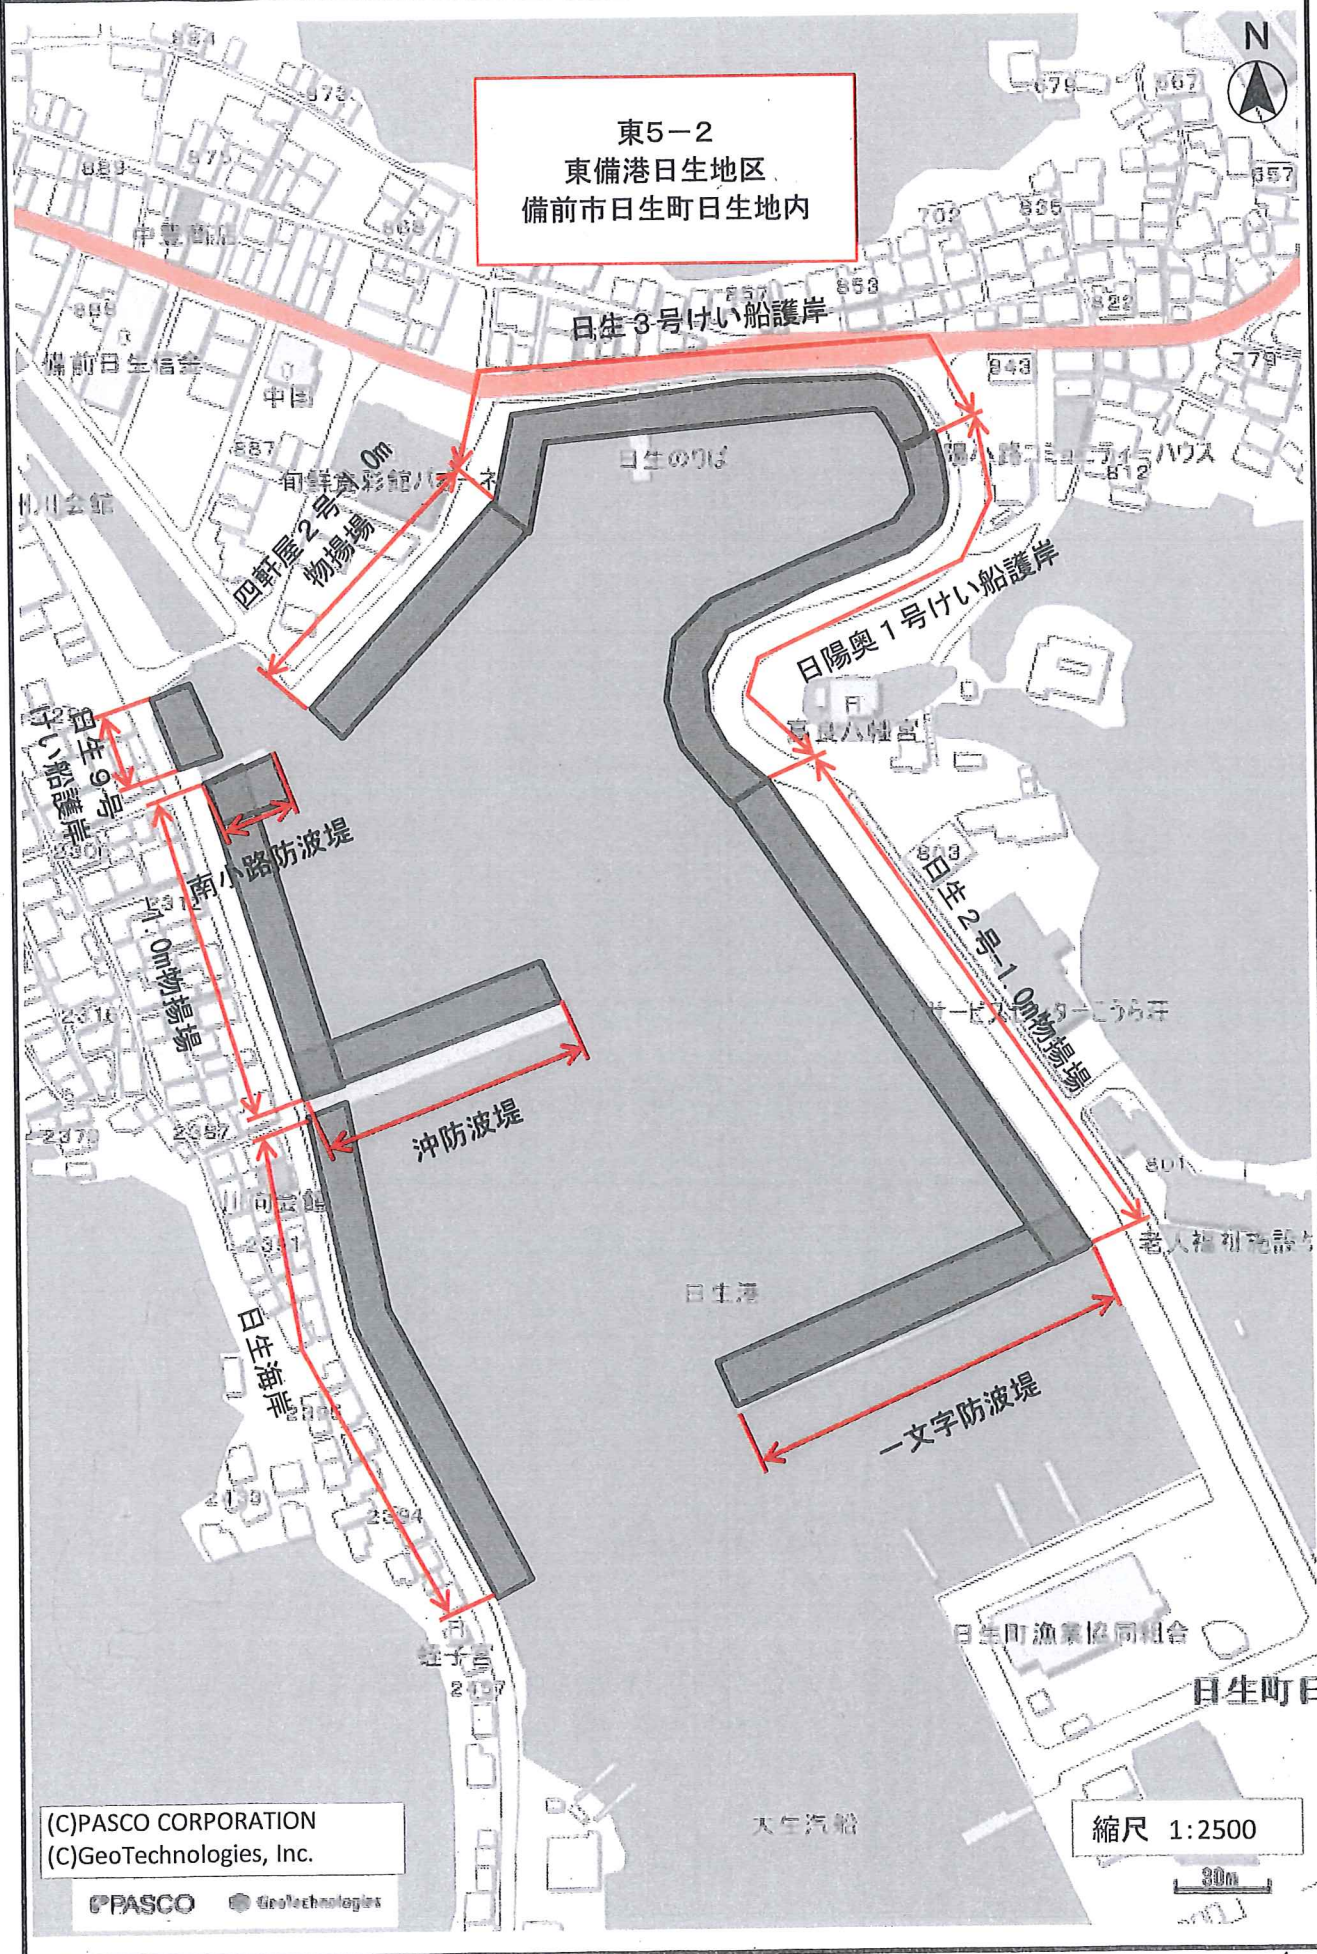

(C)PASCO CORPORATION
(C)GeoTechnologies, Inc.

PASCO

GeoTechnologies

縮尺 1:2500

30m

平面図



日南奥1号物揚場

東5-3
東備港日生地区
備前市日生町日生地内

日生町漁業協同組合

日生町日生

五珠の市

1工区物揚場

1工区物揚場

(C)PASCO CORPORATION
(C)GeoTechnologies, Inc.

PASCO GeoTechnologies

縮尺 1:2500

30m